



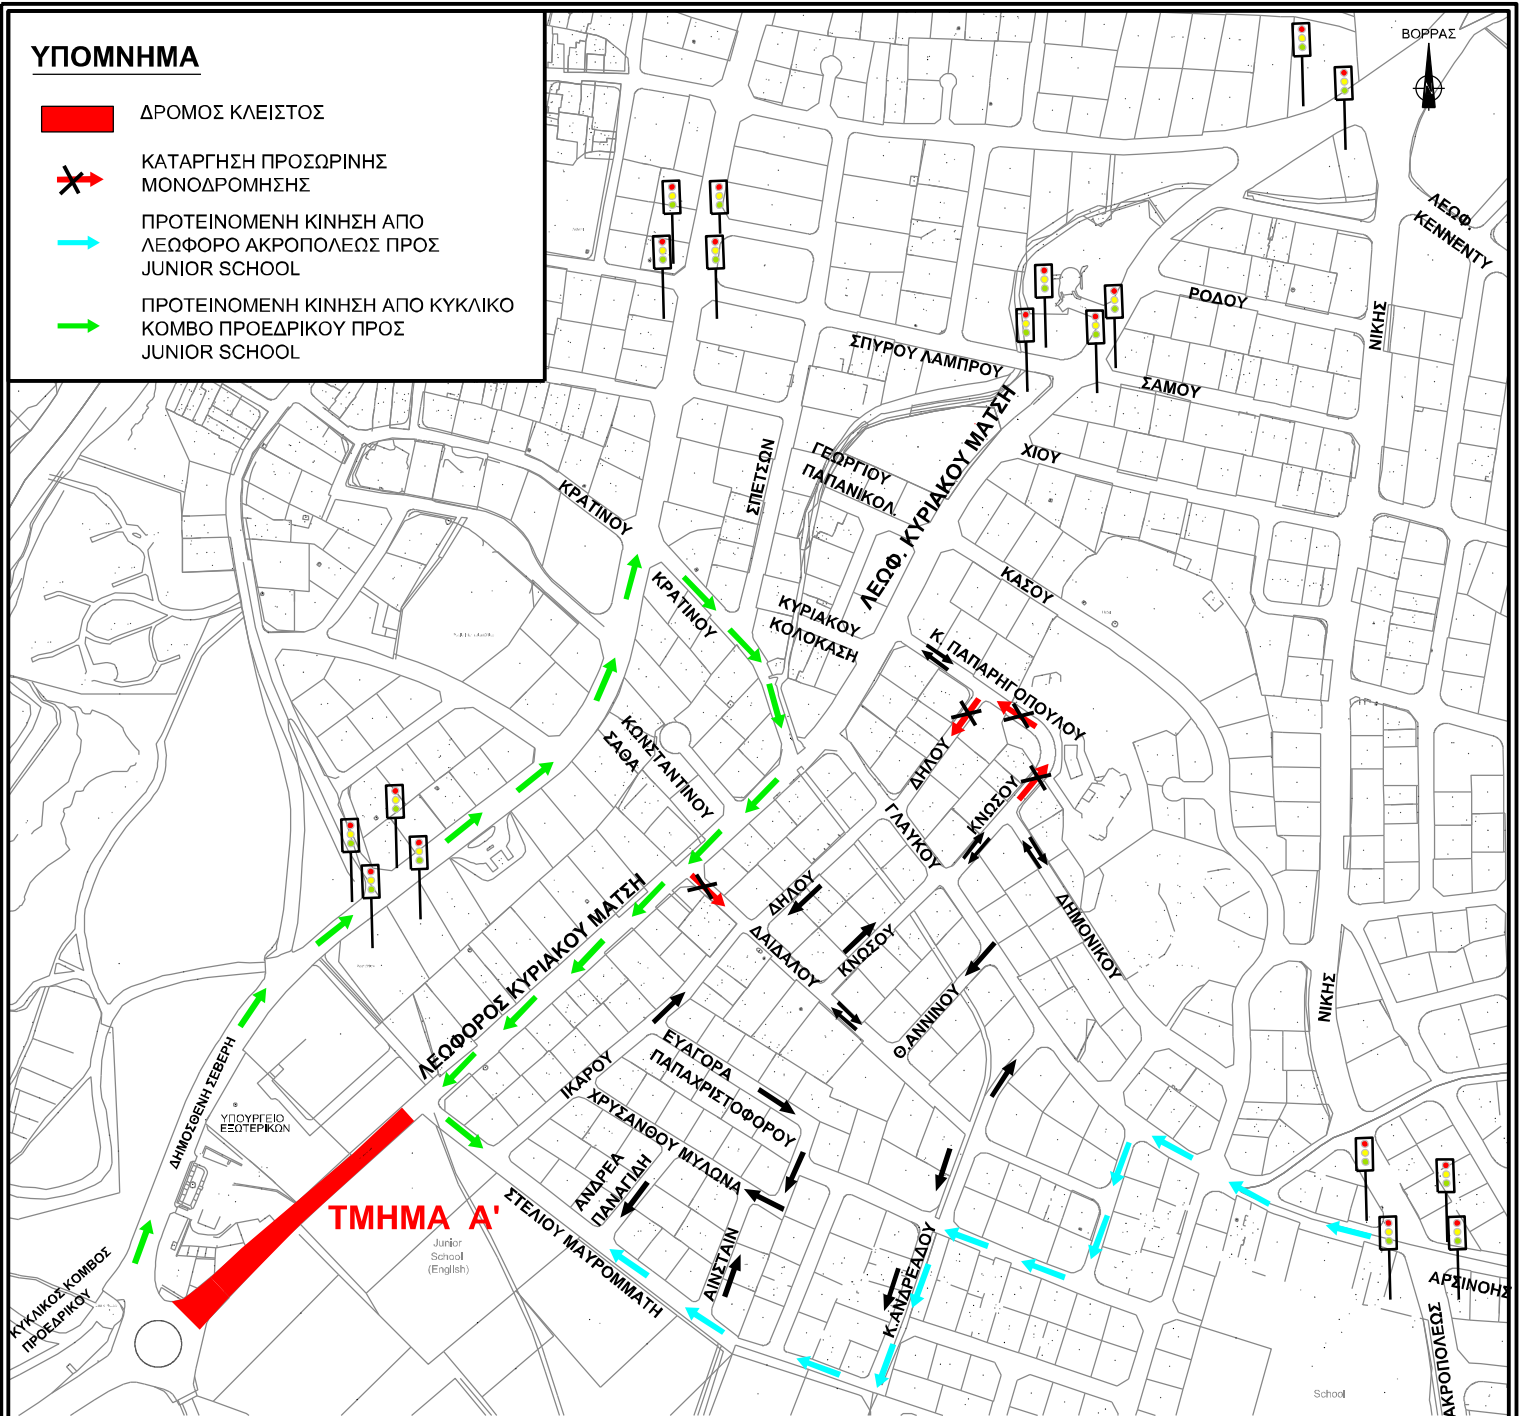


ΥΠΟΜΝΗΜΑ

-  ΔΡΟΜΟΣ ΚΛΕΙΣΤΟΣ
-  ΚΑΤΑΡΓΗΣΗ ΠΡΟΣΩΡΙΝΗΣ ΜΟΝΟΔΡΟΜΗΣΗΣ
-  ΠΡΟΤΕΙΝΟΜΕΝΗ ΚΙΝΗΣΗ ΑΠΟ ΛΕΩΦΟΡΟ ΑΚΡΟΠΟΛΕΩΣ ΠΡΟΣ JUNIOR SCHOOL
-  ΠΡΟΤΕΙΝΟΜΕΝΗ ΚΙΝΗΣΗ ΑΠΟ ΚΥΚΛΙΚΟ ΚΟΜΒΟ ΠΡΟΕΔΡΙΚΟΥ ΠΡΟΣ JUNIOR SCHOOL



ΠΡΟΤΕΙΝΟΜΕΝΕΣ ΚΥΚΛΟΦΟΡΙΑΚΕΣ ΡΥΘΙΜΙΣΕΙΣ ΓΙΑ ΤΟ ΕΡΓΟ ΑΝΑΠΛΑΣΗΣ ΛΕΩΦ. ΚΥΡΙΑΚΟΥ ΜΑΤΣΗ, ΚΑΤΑ ΤΟ ΑΝΟΙΓΜΑ ΤΟΥ ΤΜΗΜΑΤΟΣ Δ' (ΤΜΗΜΑ ΚΥΡΙΑΚΟΥ ΜΑΤΣΗ ΑΠΟ ΟΔΟ ΣΑΜΟΥ ΜΕΧΡΙ ΟΔΟ ΓΛΑΥΚΟΥ) ΚΑΙ ΤΗΣ ΣΥΜΒΟΛΗΣ ΚΥΡΙΑΚΟΥ ΜΑΤΣΗ - ΣΤΕΛΙΟΥ ΜΑΥΡΟΜΜΑΤΗ